


654/10

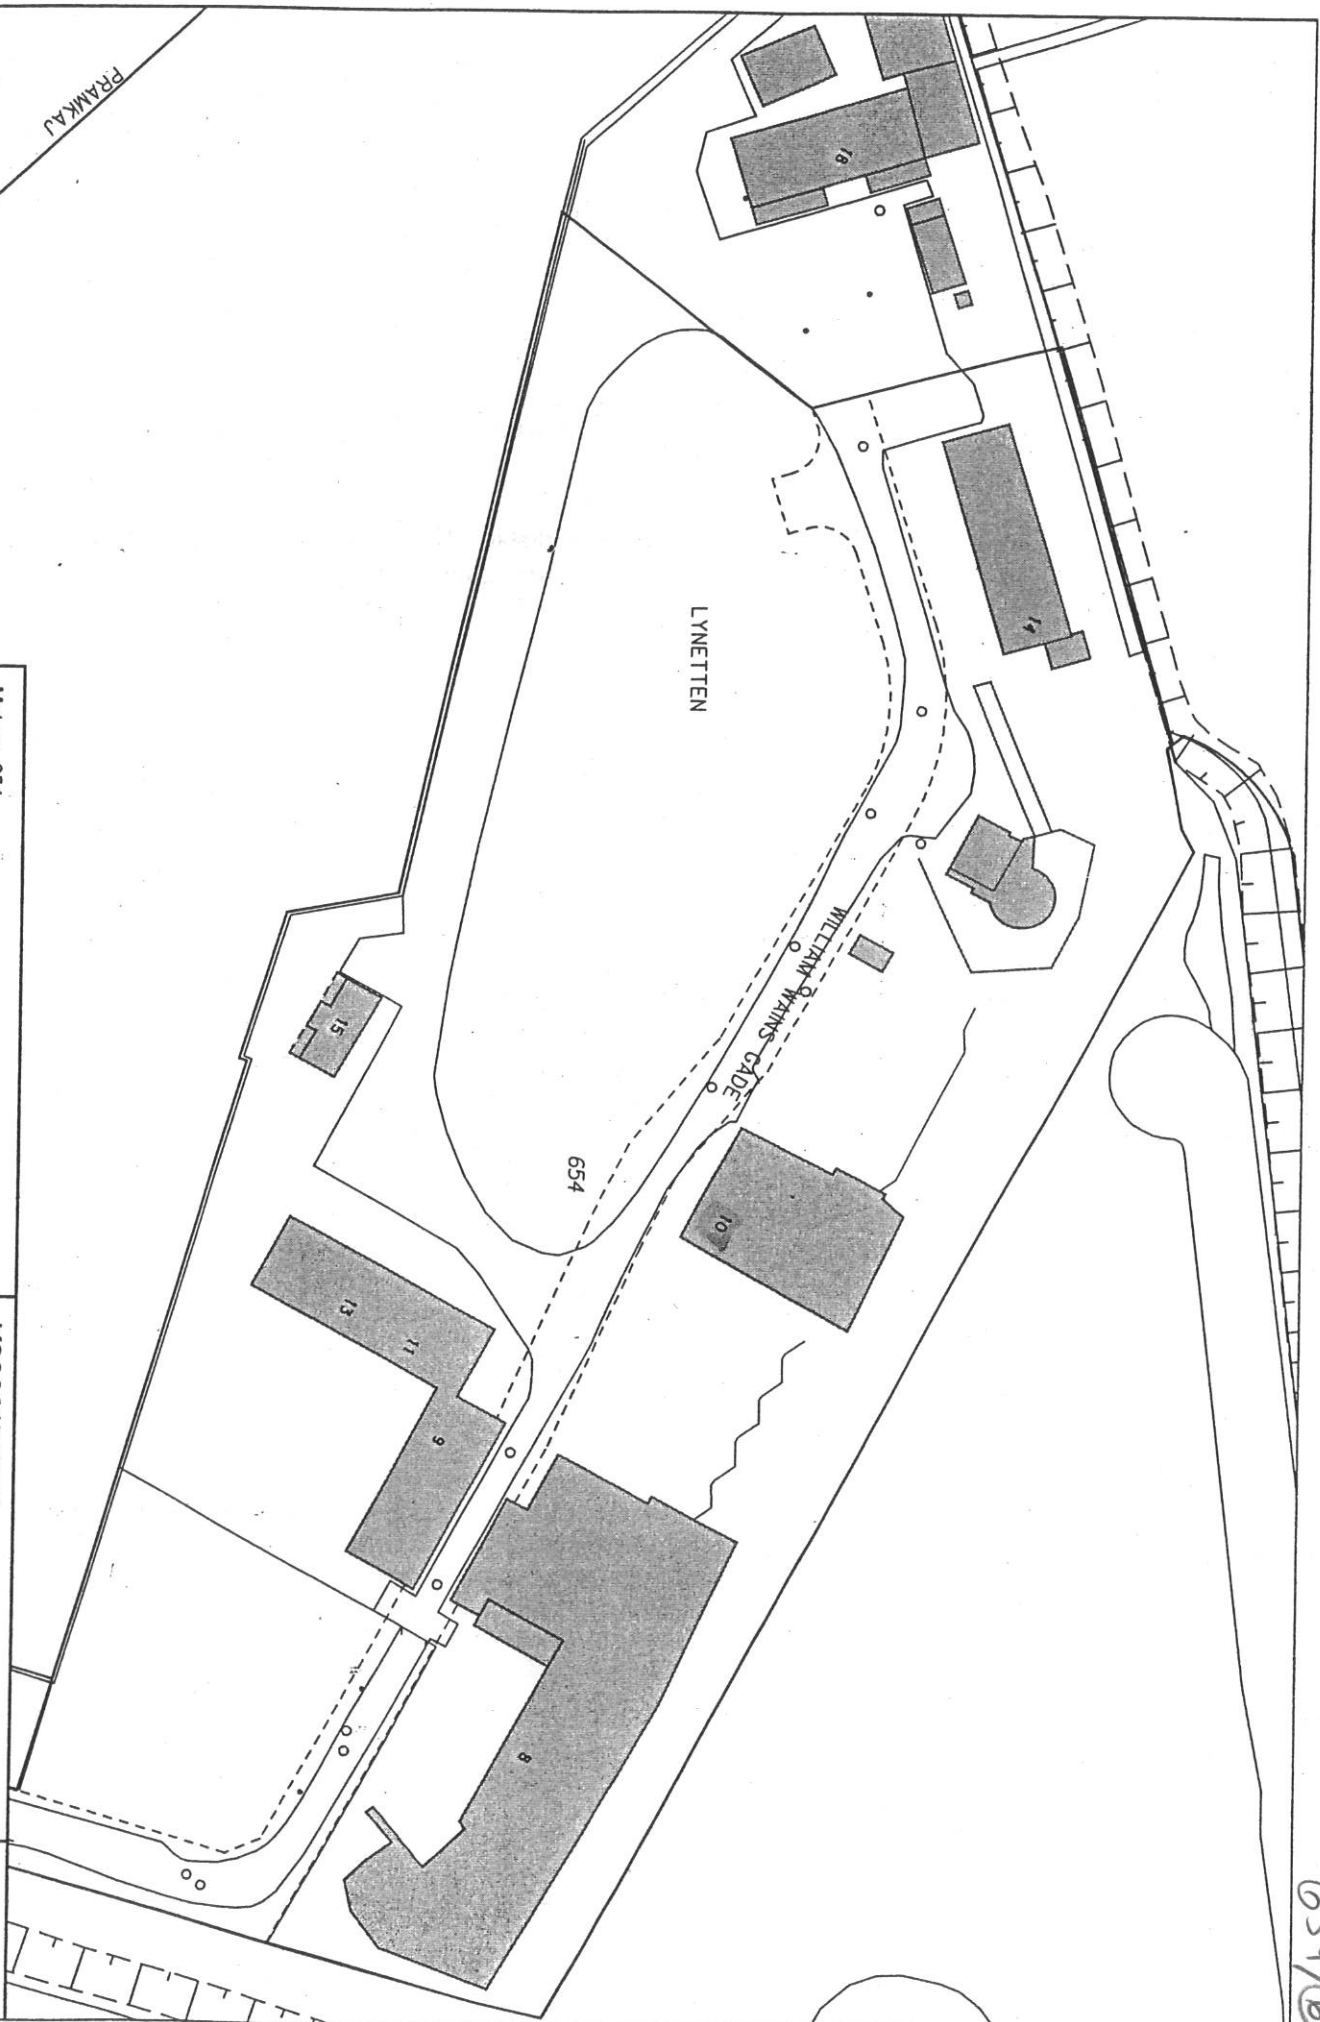

Matr. nr. 654 Christianshavns Kvarter		K2006/00902	1:1000	
		Stadskonduktørrembedet © copyright	11. okt. 2006	

 Københavns Kommune Teknik- og Miljøforvaltningen Byggeri & Bolig		Stadskonduktørrembedet	
		Ordlavej 1 2500 Valby	Telefon (eksp.) 33 66 56 01 Telefax 33 66 70 91